



Ideen, die bestehen.  
Rhomberg Bau




RHOMBERG

## Bäumlequartier am See Lochau

### Haus G Top GR03

Büro  
Erdgeschoss

Geschäftsfläche: 88.0 m<sup>2</sup>  
Gartenfläche: 228.0 m<sup>2</sup>

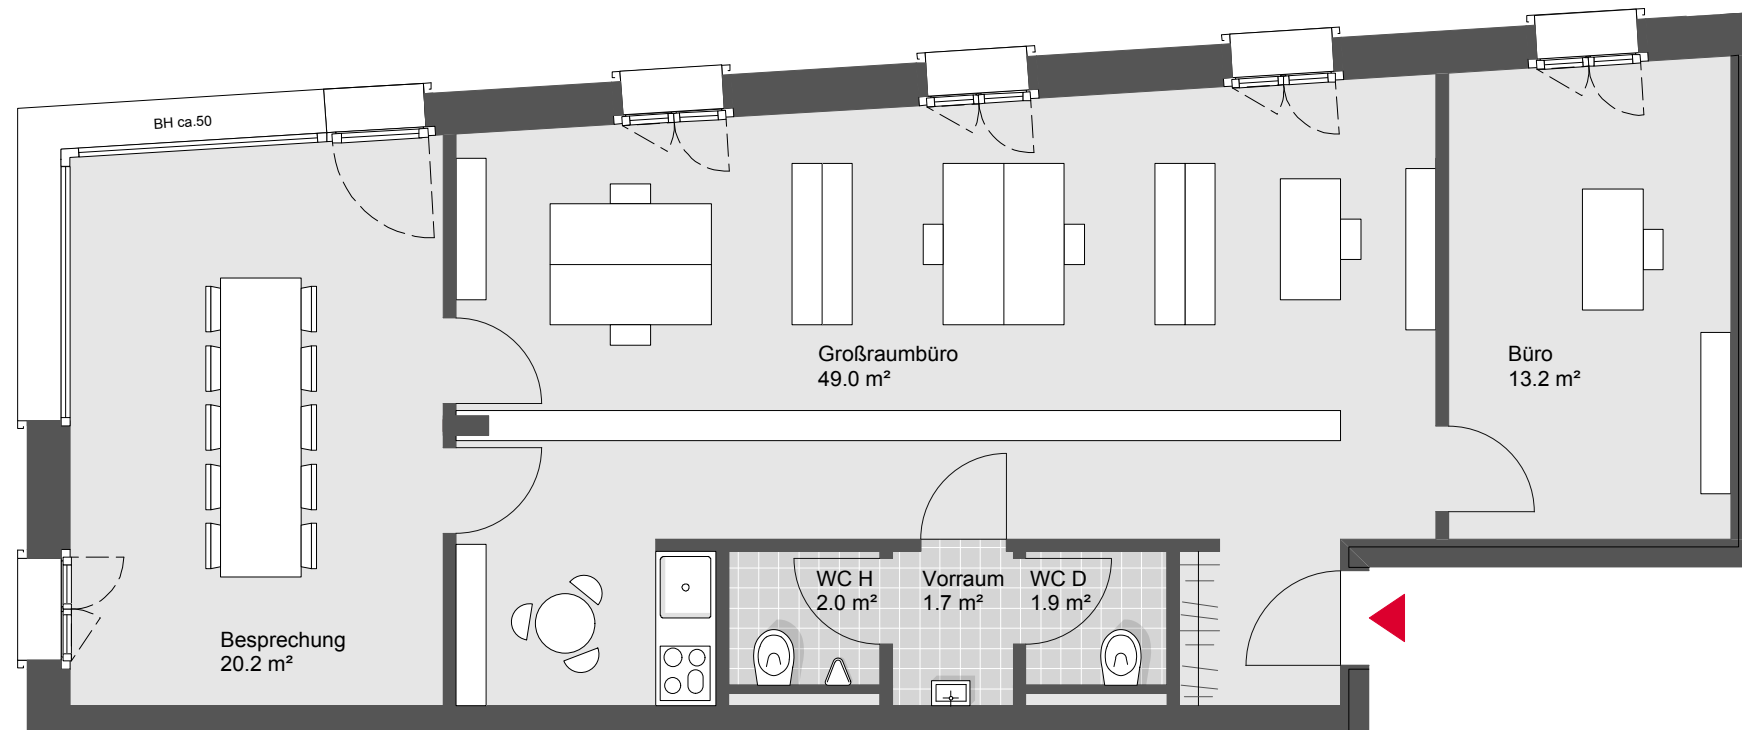

Übersichtsplan



Symbolbild Haus G



Grundriss - Maßstab 1:75



150906

Rhomberg  
Liegenchaftsverwertungs GmbH & Co KG