




Bäumlequartier am See Lochau

Haus A Top W09

3 Zimmerwohnung
2.Obergeschoss

Wohnnutzfläche: 77.6 m²
Terrassenfläche: 11.0 m²

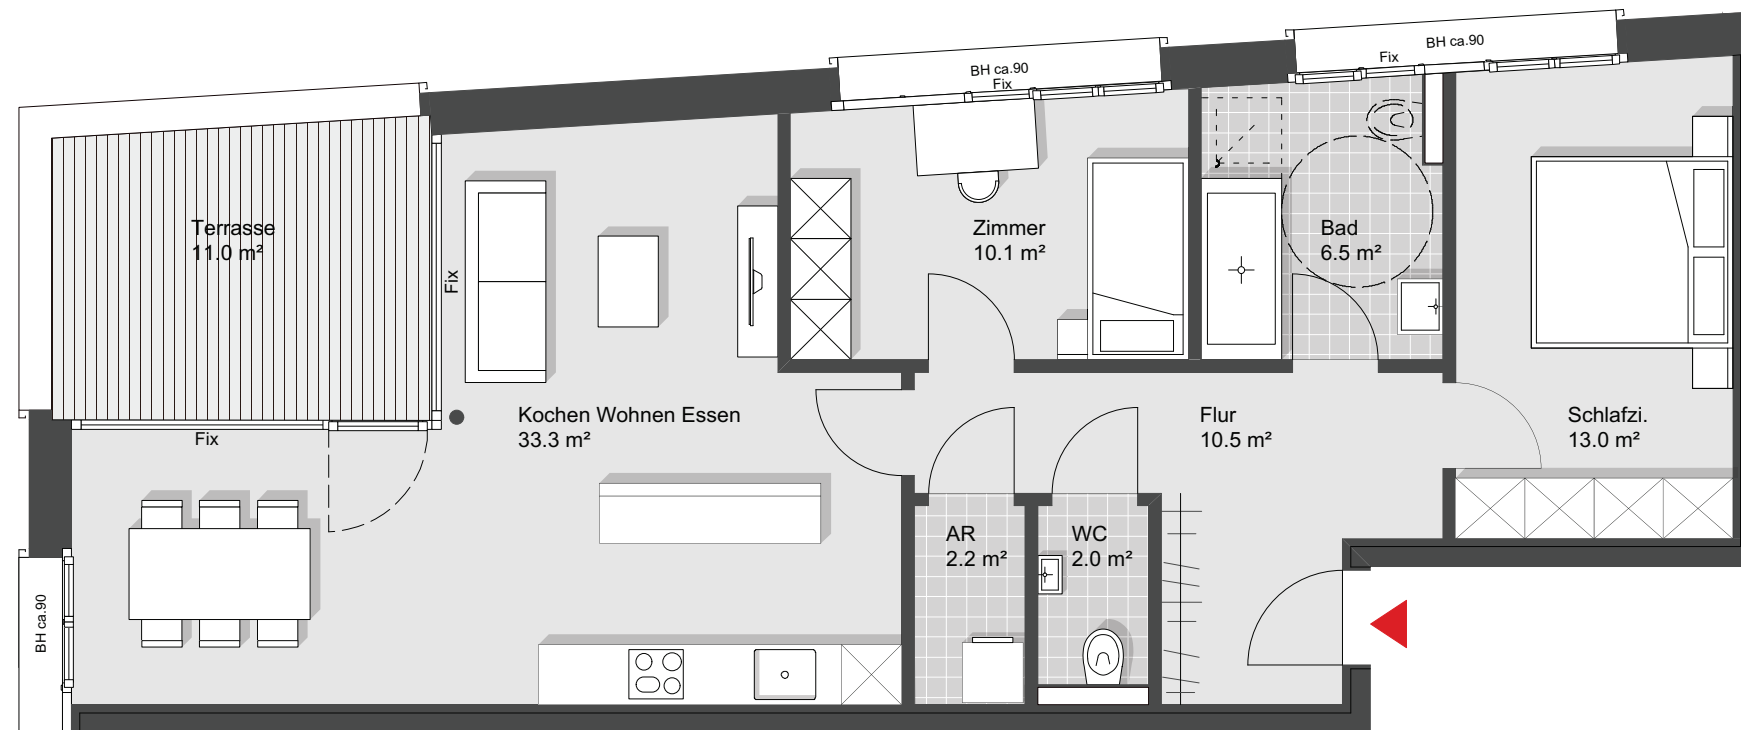

Übersichtsplan



Symbolbild Haus A



Grundriss - Maßstab 1:75

